

FLUR 1 + Garderobe  
A= 3.4 qm  
LRH= 2.10 m

HECK DECK  
A= 3.9 qm  
LRH= 2.20 m

TECHNIK 1 + FARRÄDER  
A= 3.4 qm  
LRH= 2.05 m

WC + WASCHBECKEN  
A= 1.7 qm  
LRH= 2.10 m

SCHLAFEN 2  
A= 5.0 qm  
LRH= 2.10 m

WOHNEN  
A= 13.0 qm  
LRH= 2.25 m


TECHNIK 2  
A= 2.7 qm  
LRH= 2.05 m

DUSCHE + WASCHBECKEN  
A= 1.85 qm  
LRH= 2.10 m

SCHLAFEN 1  
A= 5.0 qm  
LRH= 2.10 m

FLUR 2  
A= 4.20 qm  
LRH= 2.10 m

BUG DECK  
A= 5.85 qm  
LRH= 2.20 m

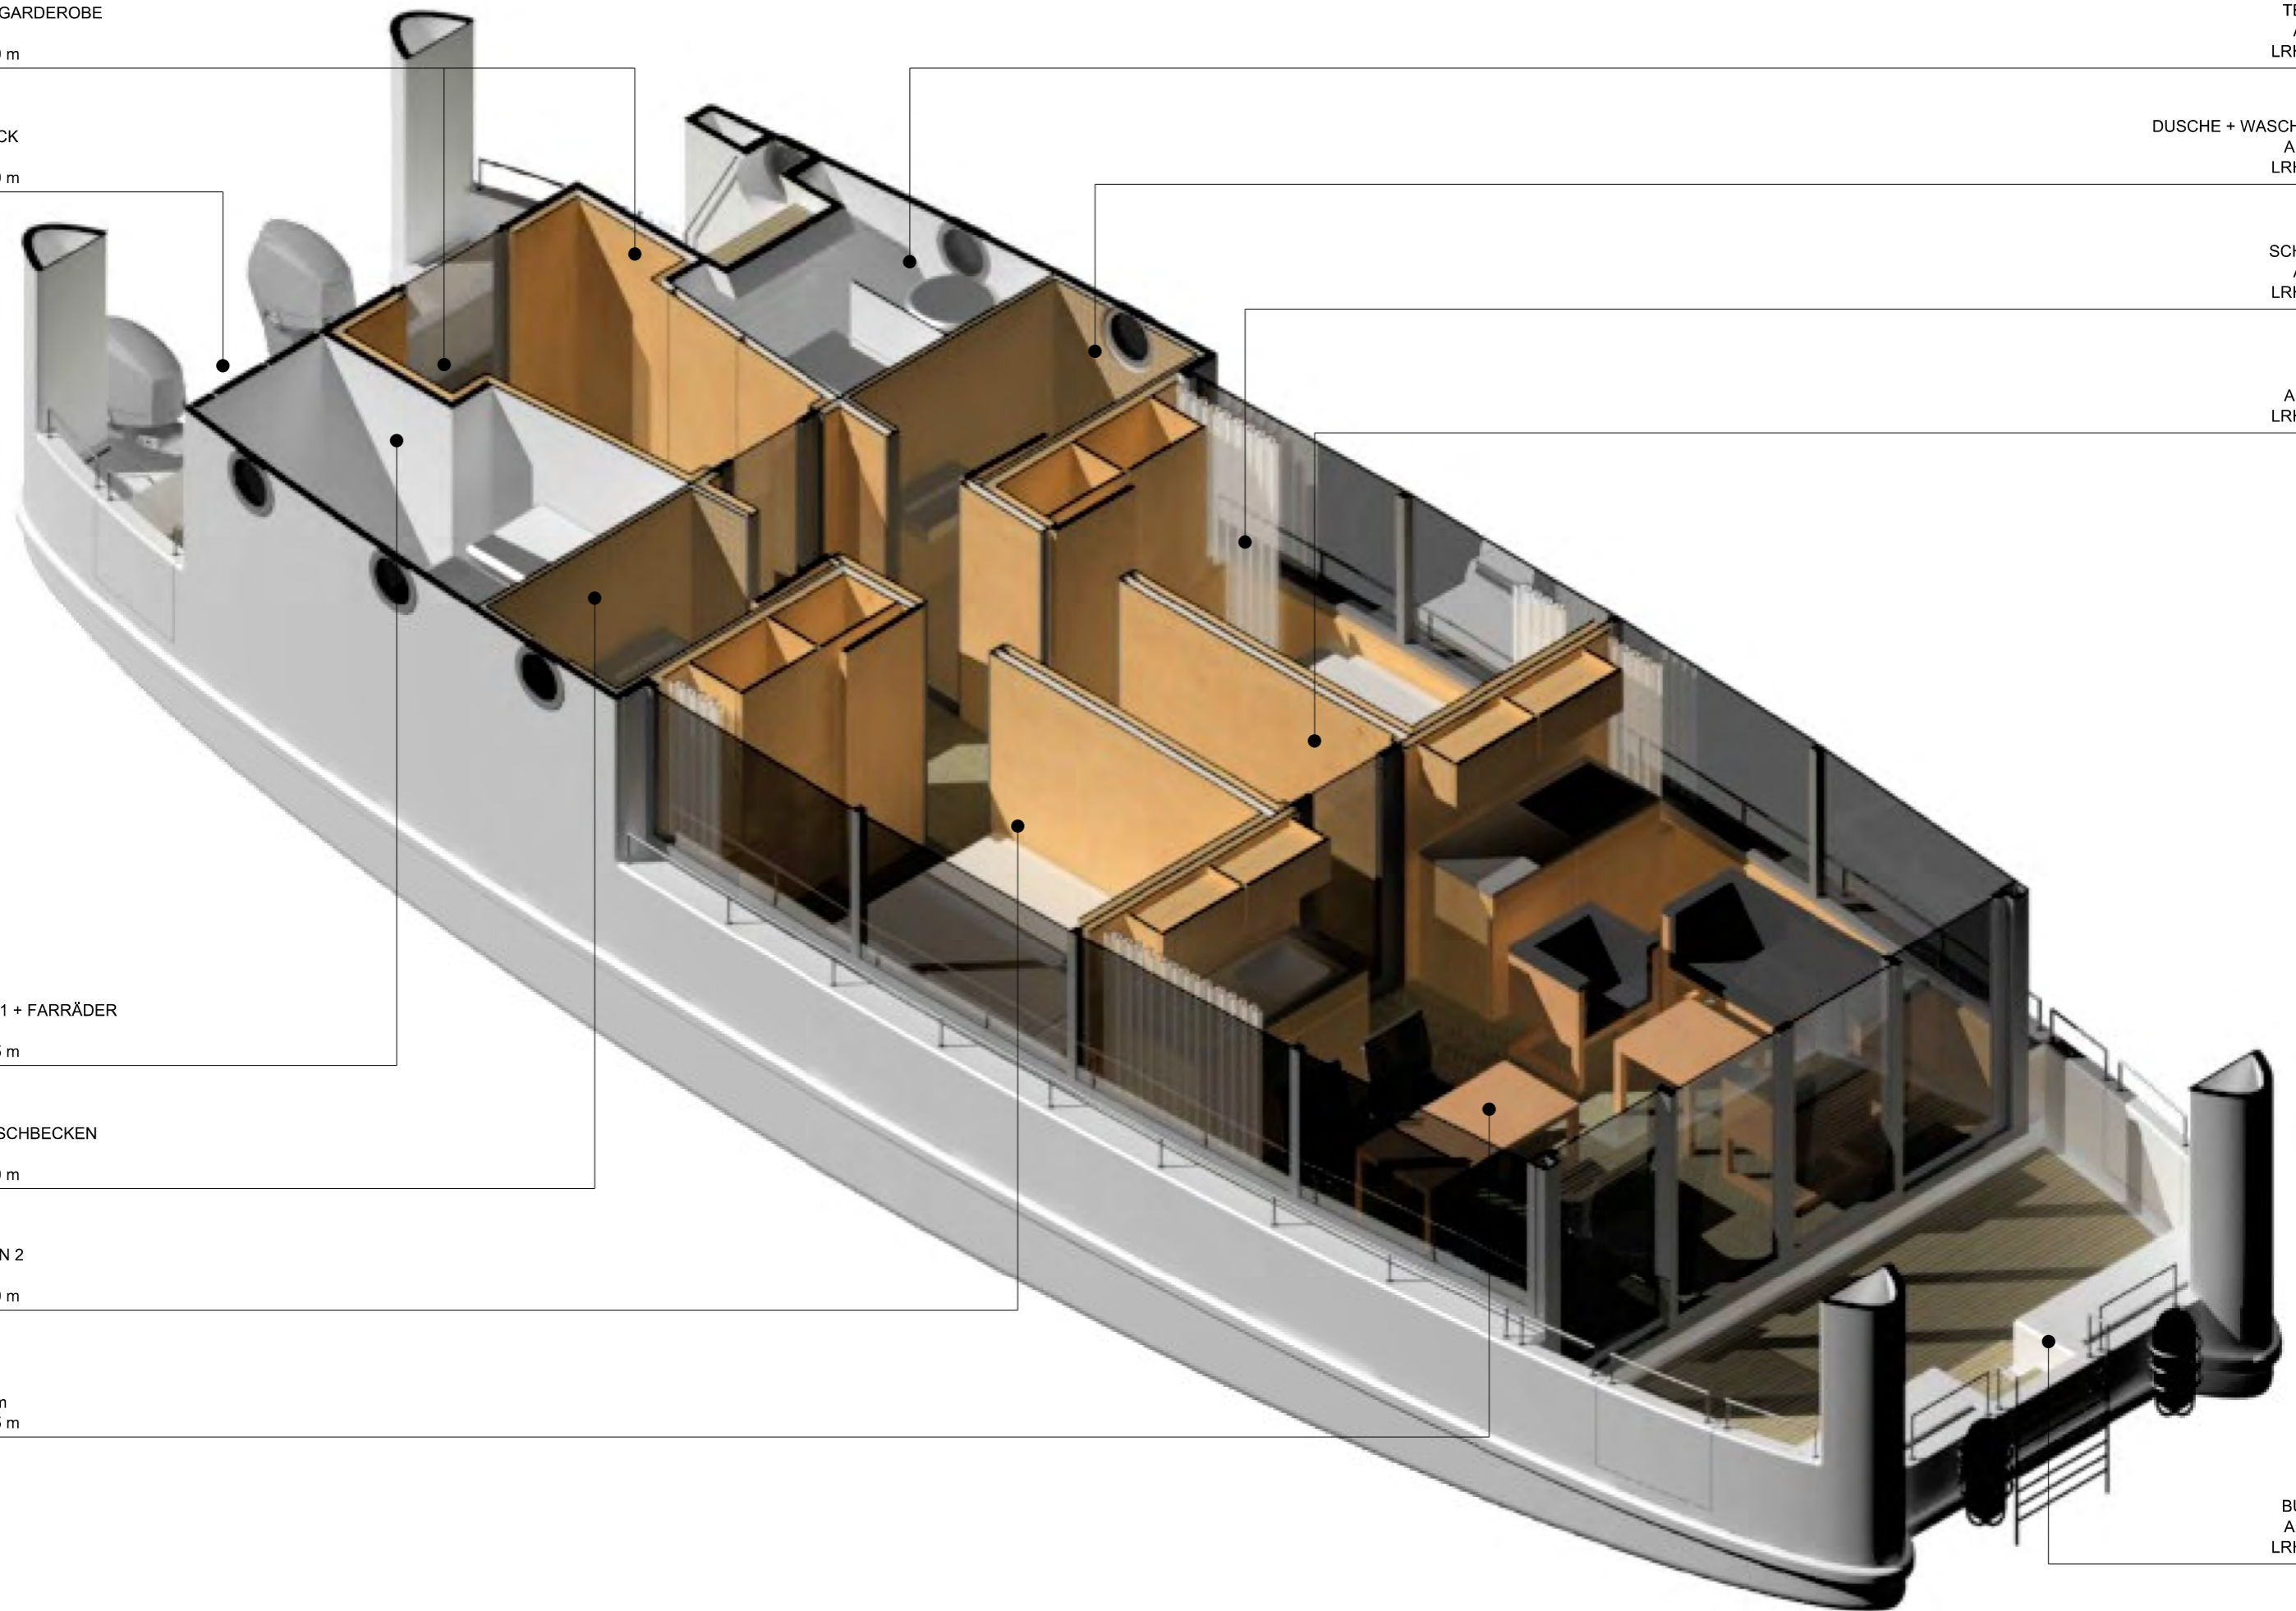

500x1500 V1A  
SCHNITT H1